




# Lillebyåsen-tomt

Dato: 02.03.2021

Målestokk: 1:750

Koordinatsystem: UTM 32N

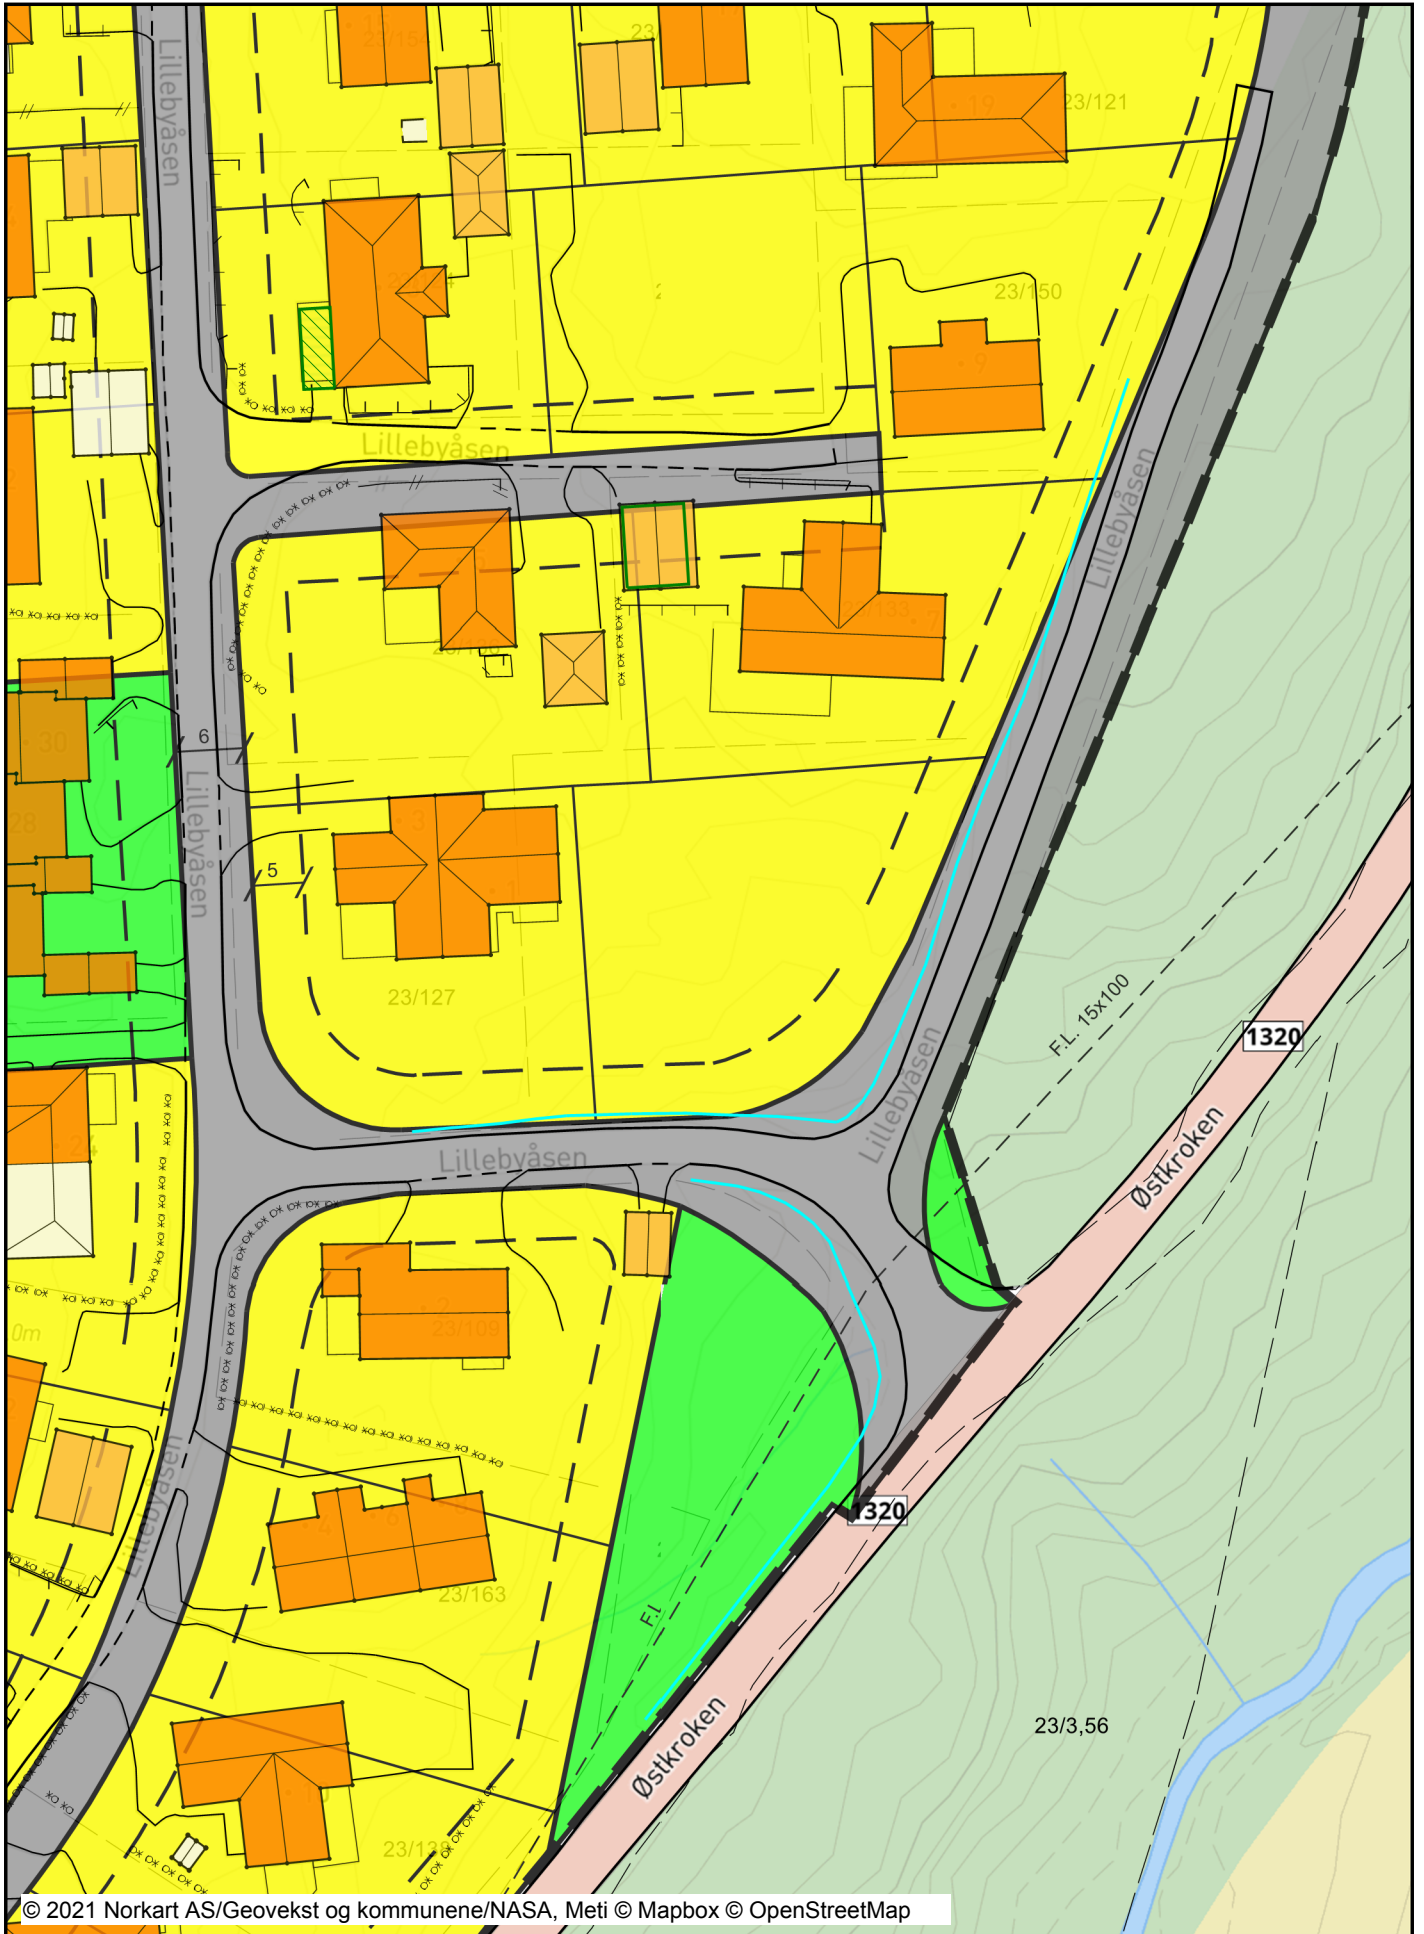

## Tegnforklaring

<b>Eiendomsinformasjon</b>			
	Eiendomsgrense omtvistet		Bygningslinje
	Eiendomsgrense		Taksprang
	Eiendomsteig		Mønelinje
Abc	Gårds- og bruksnummer		Låvebru
<b>Reguleringsplan-Byggeområder (PBL1985 § 25,1.lec)</b>		<b>Matrikkel Tiltak (Avgjørelser i enkeltsaker)</b>	
	Område for boliger med tilhørende anlegg		Godkj. Nybygg
<b>Reguleringsplan-Offentlige trafikkområder (PBL1985)</b>			Godkj. Tilbygg
	Kjørerveg		Omrikk Tiltak
	Annen veggrunn	Abc	Godkj. Nyb./Tilb./Påb.
	Gang-/sykkelveg	<b>VEG</b>	
	Gangveg		Stikkrenne
<b>Reguleringsplan-Friområder (PBL1985 § 25,1.ledd r)</b>		<b>Annen naturinformasjon</b>	
	Friområder		Hekk
	Anlegg for lek	<b>Bygningsmessige anlegg</b>	
<b>Reguleringsplan-Spesialområder (PBL1985 § 25,1.le)</b>			Annet gjerde
	Friluftsområde (på land)		Grunnriss/Hjelpelinje
	Klimavernsone		Flaggstang
<b>Reguleringsplan-Bebyggelse og anlegg (PBL2008 §)</b>			Flytebrygge
	Idrett		Flytebrygge kant
<b>Reguleringsplan-Samferdselsanlegg og teknisk infra</b>			Frittstående trapp
	Veg		Frittstående trapp kant
	Annen veggrunn - tekniske anlegg		Idrettsanlegg
	Parkeringsplasser med bestemmelser		Kai/Brygge
<b>Reguleringsplan-Grønnstruktur (PBL2008 §12-5 NR.)</b>			Kai/Brygge kant
	Grønnstruktur		Frittstående mur
<b>Reguleringsplan-Felles for PBL 1985 og 2008</b>			Lodrett forstøtningsmur
	Regulerings- og bebyggelsesplanområde		Steingjerde
	Planens begrensning		Tank
	Formålsgrense		Tank kant
	Regulert tomtegrense		Tårn kant
	Eiendomsgrense som skal oppheves		Vegg frittstående
	Byggegrense		Bruavgrensning
	Byggelinje		
	Planlagt bebyggelse		
	Regulert senterlinje		
	Frisiktslinje		
	Målelinje/Avstandslinje		
Abc	Påskrift feltnavn		
Abc	Påskrift reguleringsformål/arealformål		
Abc	Påskrift areal		
Abc	Påskrift utnytting		
Abc	Påskrift bredde		
Abc	Påskrift radius		
Abc	Påskrift plantilbehør		
<b>VEG</b>			
	Annet vegareal		
	Avgrensning mot annet vegareal		
	Avgrensning mot avkjørsel		
	Gang/Sykkelveg		
	Autovern		
	Vegdekkkart		
	Gang/Sykkelveg kant		
	Vegskulderkant		
	Veggroft åpen		
<b>Bygninger</b>			
	Bygningsdelelinje		
	Grunnmur		
	Taksprang Bunn		
	Bygning - Boligbygg		
	Bygning - Andre bygg		
	Annen bygning		
	Bygning punkt		
	Takriss		
	Takoverbygg		
	Takoverbygg kant		
	Trapp inntil bygg, kant		
	Veranda		